


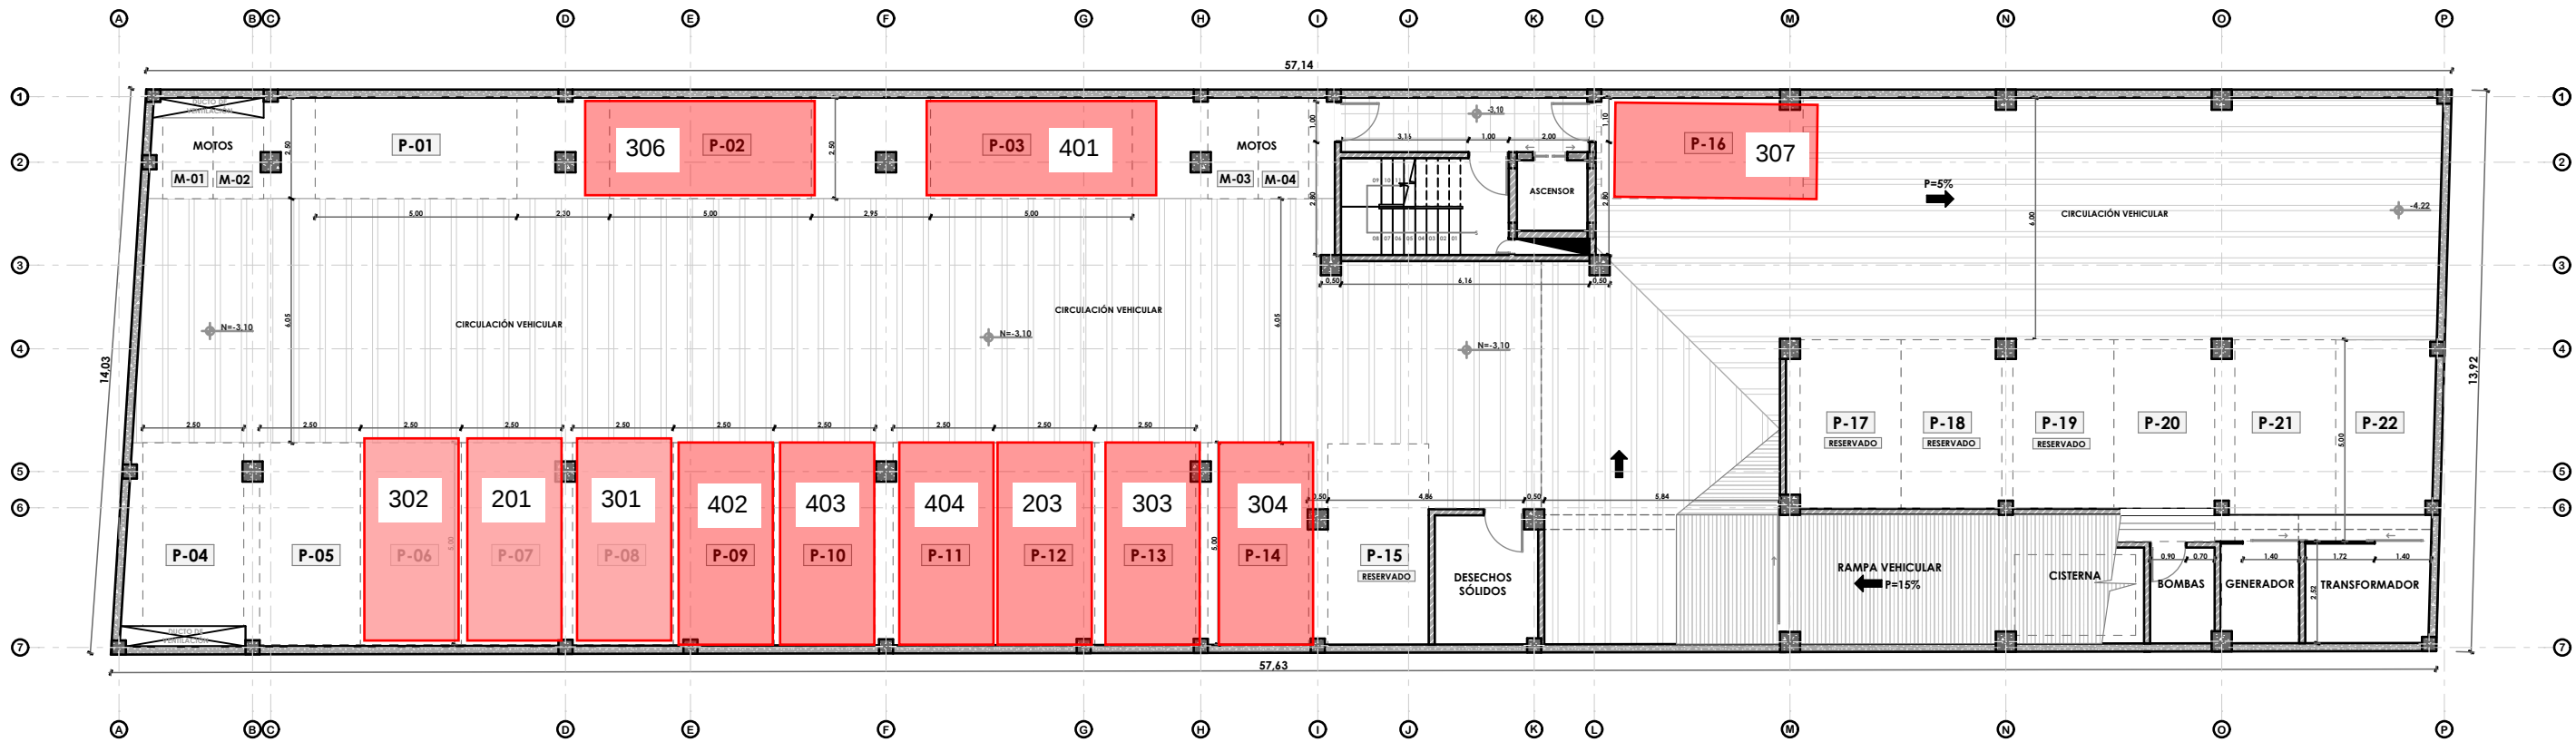

PLANTA DE SUBSUELO - PARQUEADEROS

PROYECTO EDIFICIO DE DEPARTAMENTOS: TORRE ALPHA			
ESCALA:	LAS INDICADAS		
REVISIONES	DISEÑO:	ARG. TABIÁN VÉLEZ TORRES	
	DIBUJO:	ARG. PATRICIO YANEZ A.	
	REVISIÓN:	ARG. TABIÁN VÉLEZ TORRES	
INVERSIONES & ACCIONES CAPITALCOM CIA. LTDA.			
CONTIENE: PLANTA DE SUBSUELO - PARQUEADEROS		FECHA:	JULIO 2024
LÁMINA:			1 1